


Perspective sur le nouvelle centralité active de Port Bourgenay

ÉTUDE DE PROGRAMMATION DES ESPACES PUBLICS DE PORT BOURGENAY

Maîtrise d'ouvrage : Vendée Grand Littoral


Maîtrise d'œuvre : Le Vôte - Paysage Urbanisme - Raphaël Padiou - Paysagiste-concepteur - Ingénierie TUGEC

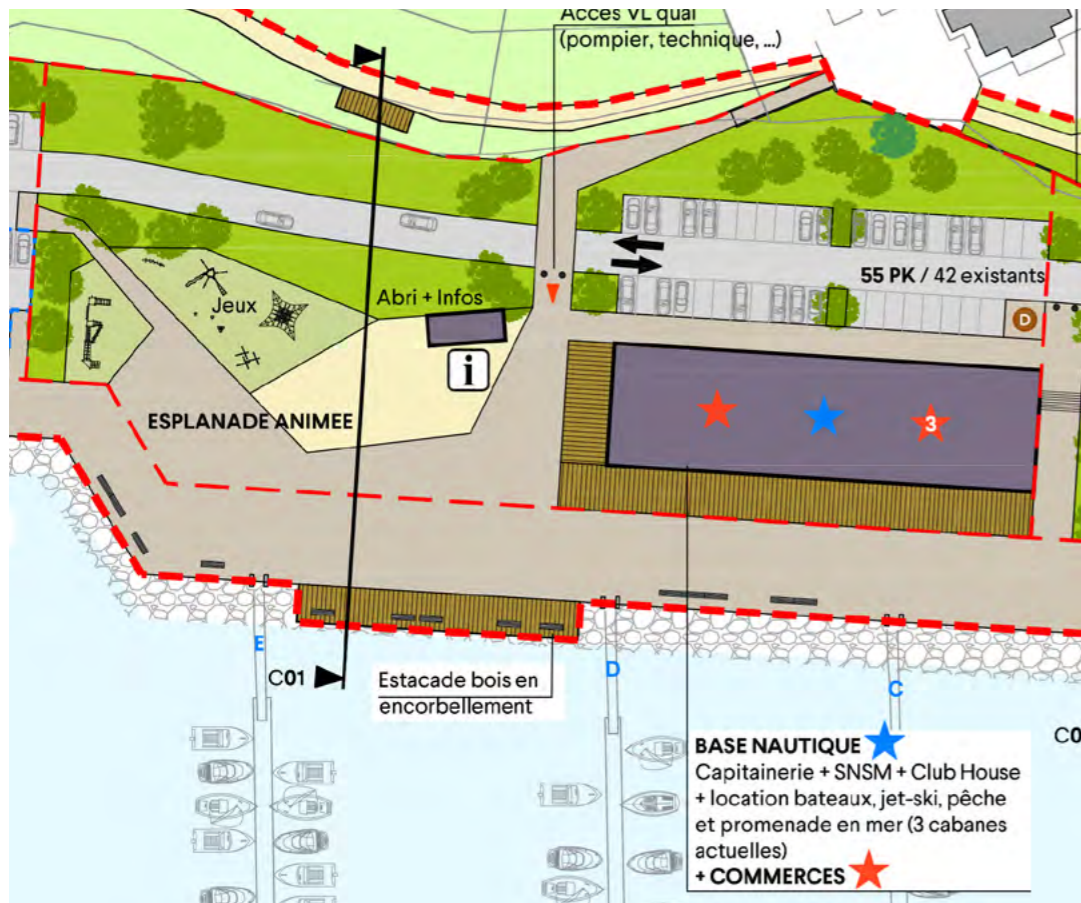


Extrait plan esquisse d'aménagement



Extrait perspective générale des aménagements

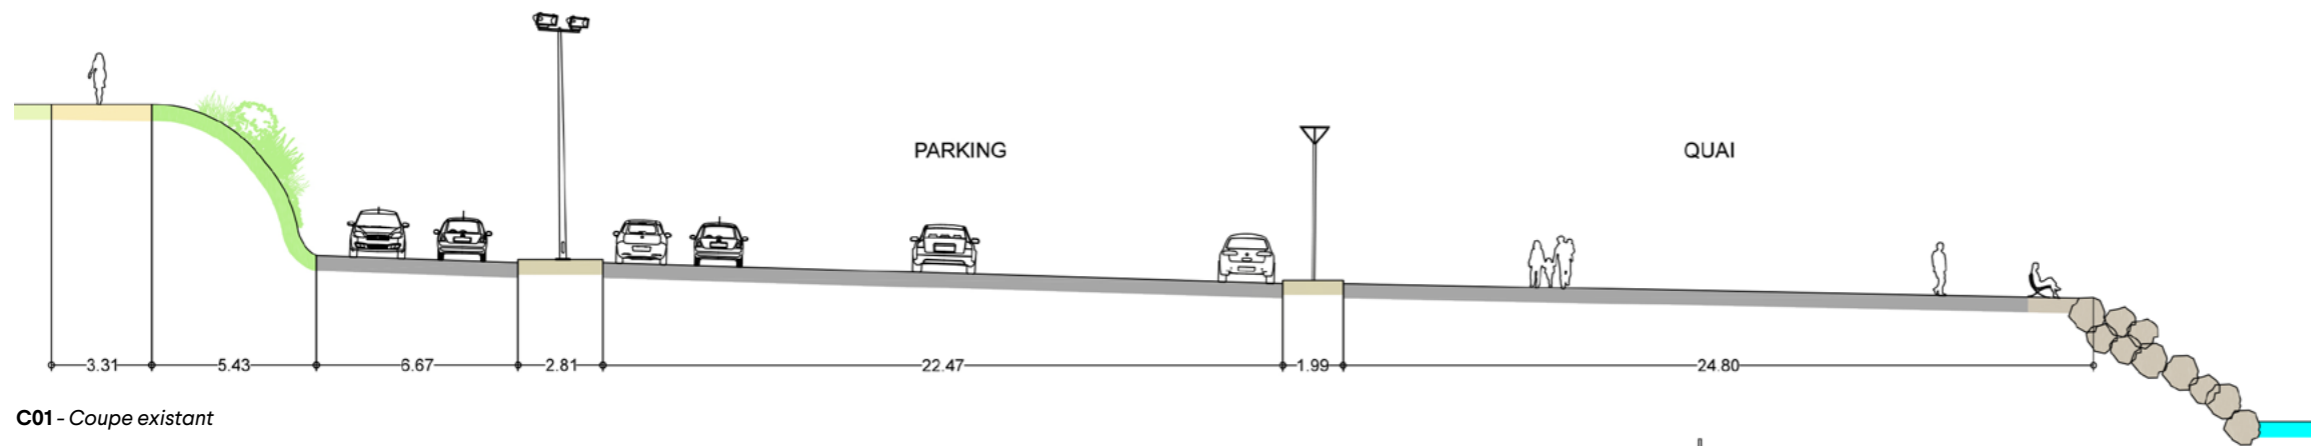

C01 - Coupe existant

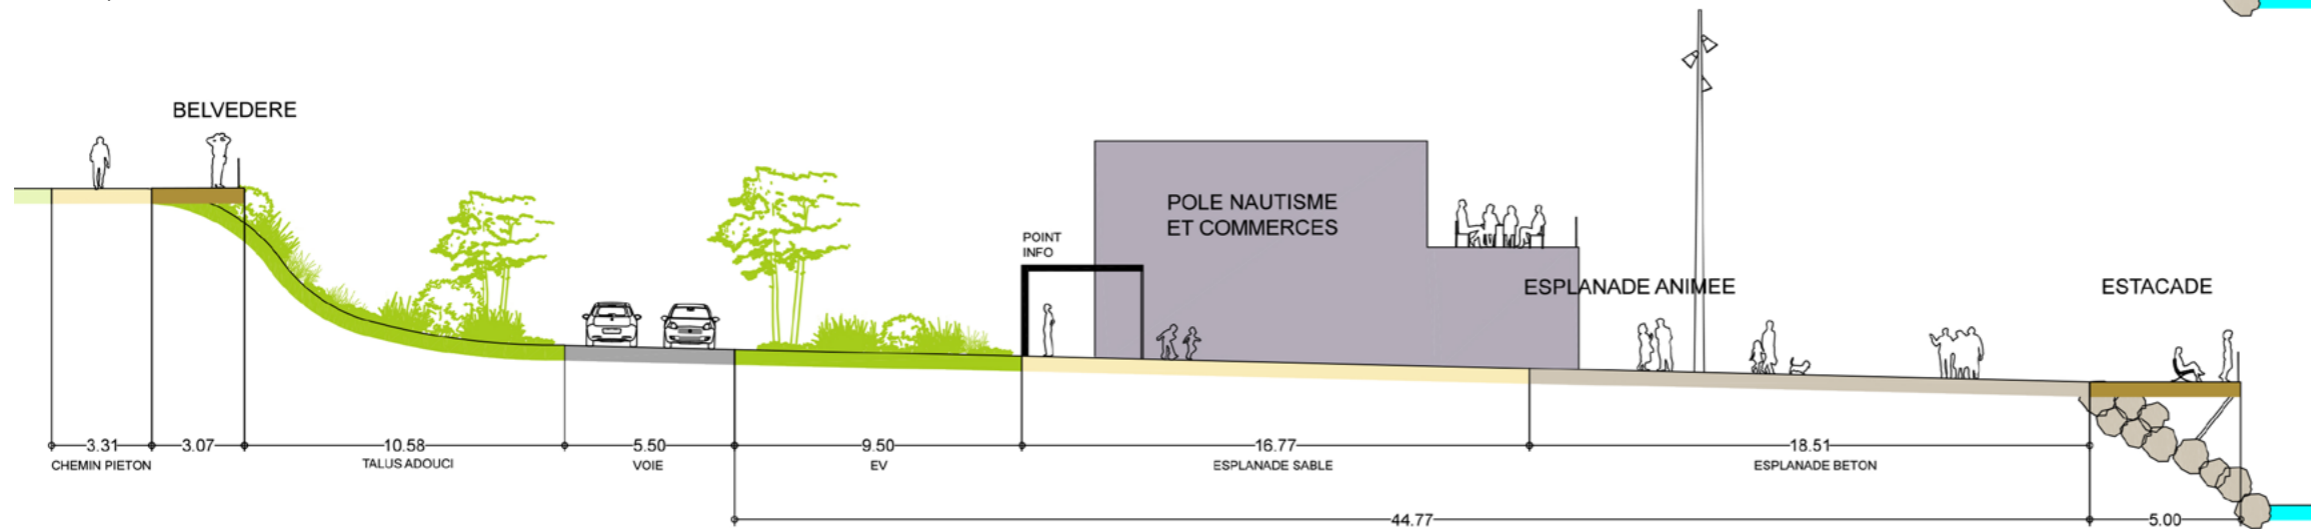

C01 - Coupe projet

**ÉTUDE DE PROGRAMMATION DES ESPACES PUBLICS DE PORT BOURGENAY**

Maîtrise d'ouvrage : Vendée Grand Littoral

Maîtrise d'œuvre : Le Vôtre - Paysage Urbanisme - Raphaël Padiou - Paysagiste-concepteur - Ingénierie TUGEC